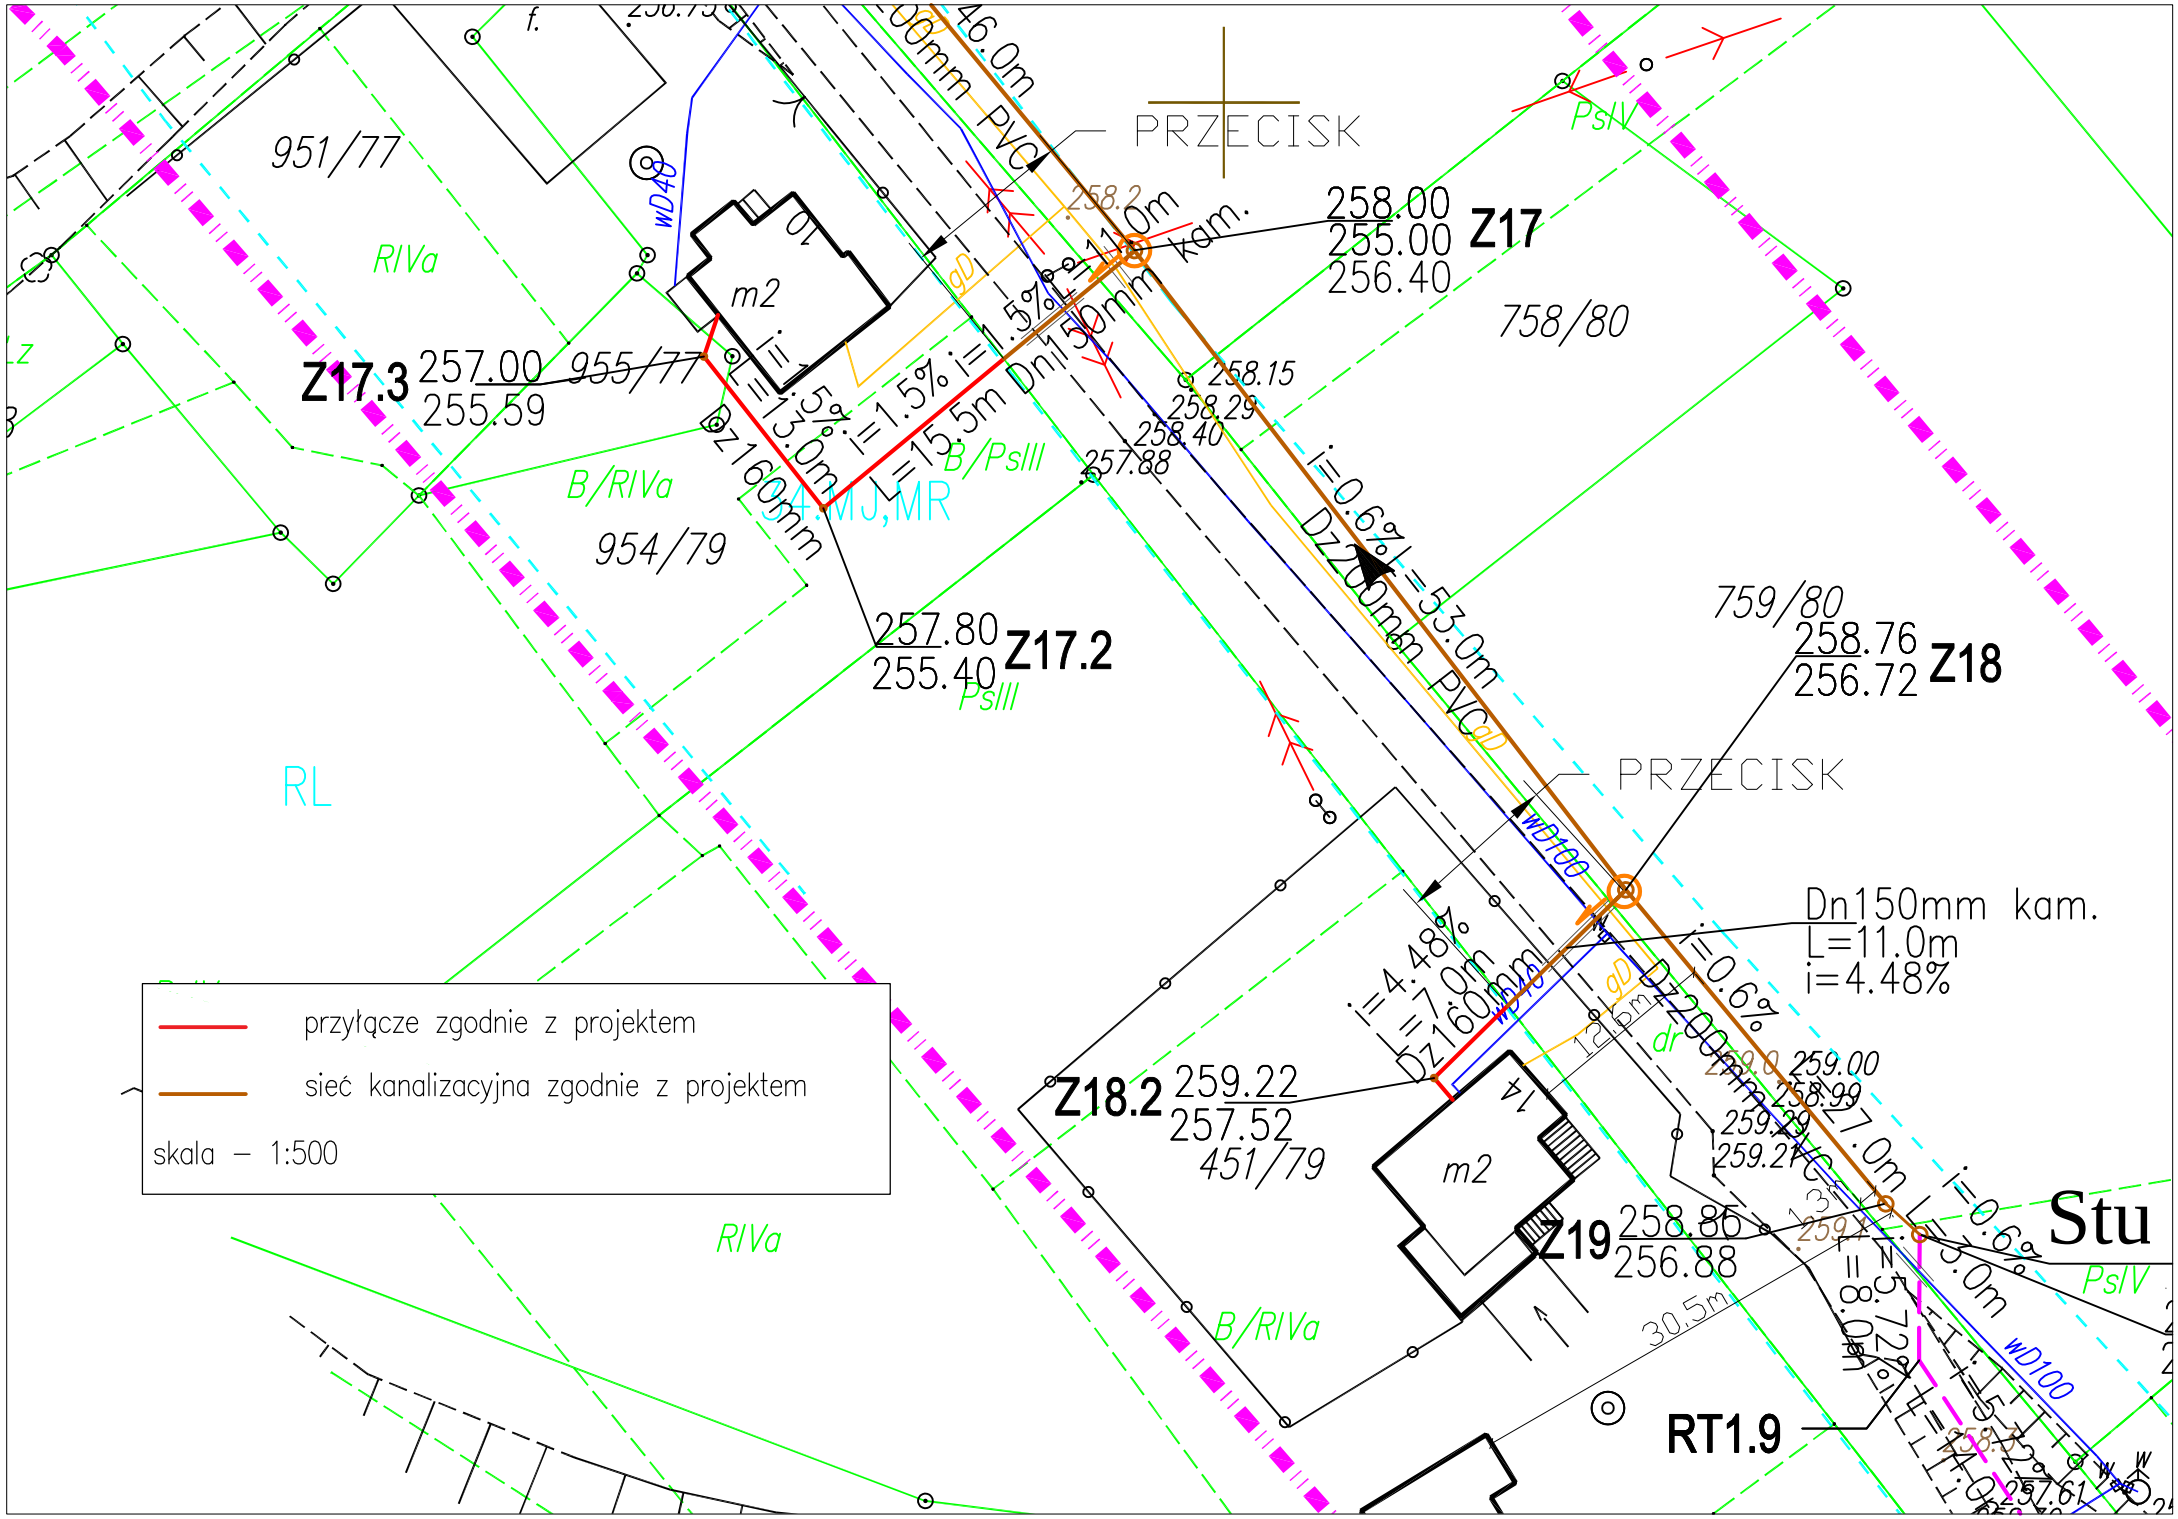
przyłącze zgodnie z projektem
sieć kanalizacyjna zgodnie z projektem
skala – 1:500
PRZECISK
PRZECISK
Z17
258.00
255.00
256.40
Z17.3
257.00
255.59
Z17.2
257.80
255.40
Z18
258.76
256.72
Z18.2
259.22
257.52
Z19
258.86
256.88
RT1.9
Dn150mm kam.
L=11.0m
i=4.48%
951/77
955/77
954/79
758/80
759/80
451/79
RIVa
B/RIVa
B/PsIII
PsIII
PsIV
RL
m2
wD40
wD100
gD
dr
Dz160mm
Dz200mm PVC
Dn150mm
L=13.0m
L=15.5m
L=53.0m
L=27.0m
L=46.0m
L=11.0m
i=1.5%
i=0.6%
i=4.48%
30.5m
12.5m
Stu