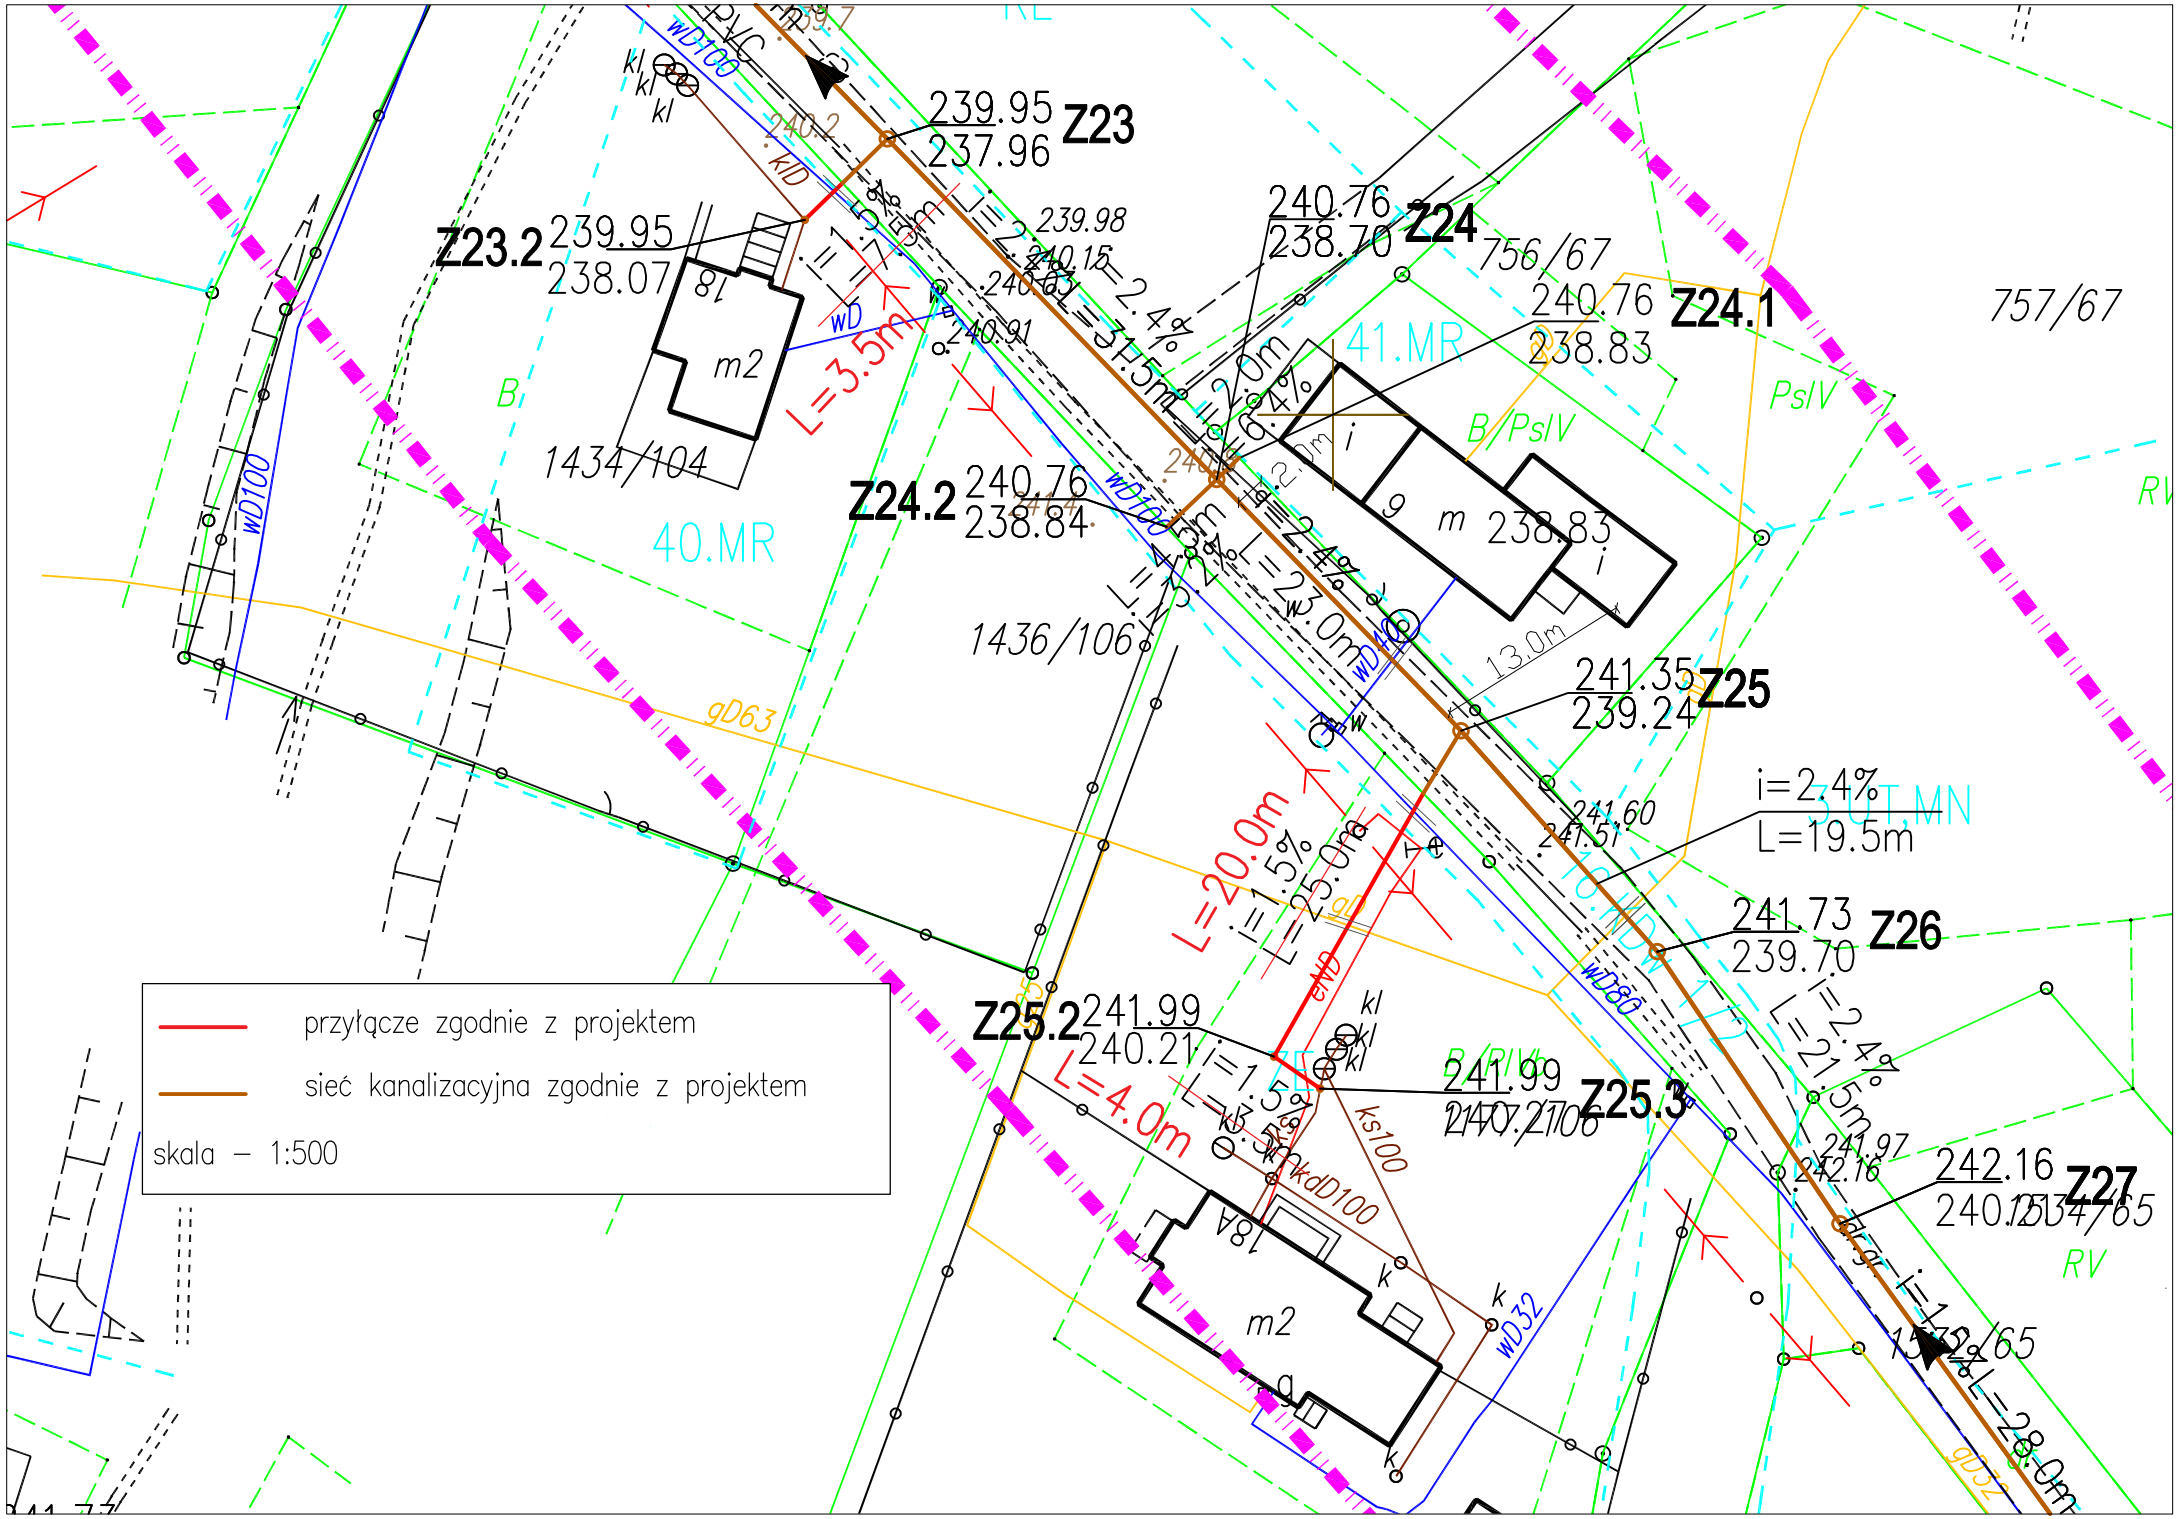
przyłącze zgodnie z projektem
sieć kanalizacyjna zgodnie z projektem
skala – 1:500
Z23
239.95
237.96
Z23.2
239.95
238.07
Z24
240.76
238.70
Z24.1
240.76
238.83
Z24.2
240.76
238.84
Z25
241.35
239.24
Z25.2
241.99
240.21
Z25.3
241.99
Z26
241.73
239.70
Z27
242.16
240.12
L=3.5m
L=20.0m
L=4.0m
i=2.4%
L=19.5m
L=28.0m
1434/104
1436/106
756/67
757/67
1504/65
40.MR
41.MR
B/PslV
PslV
RV
gD63
wD100
wD40
wD80
wD32
kdD100
ks100
m2