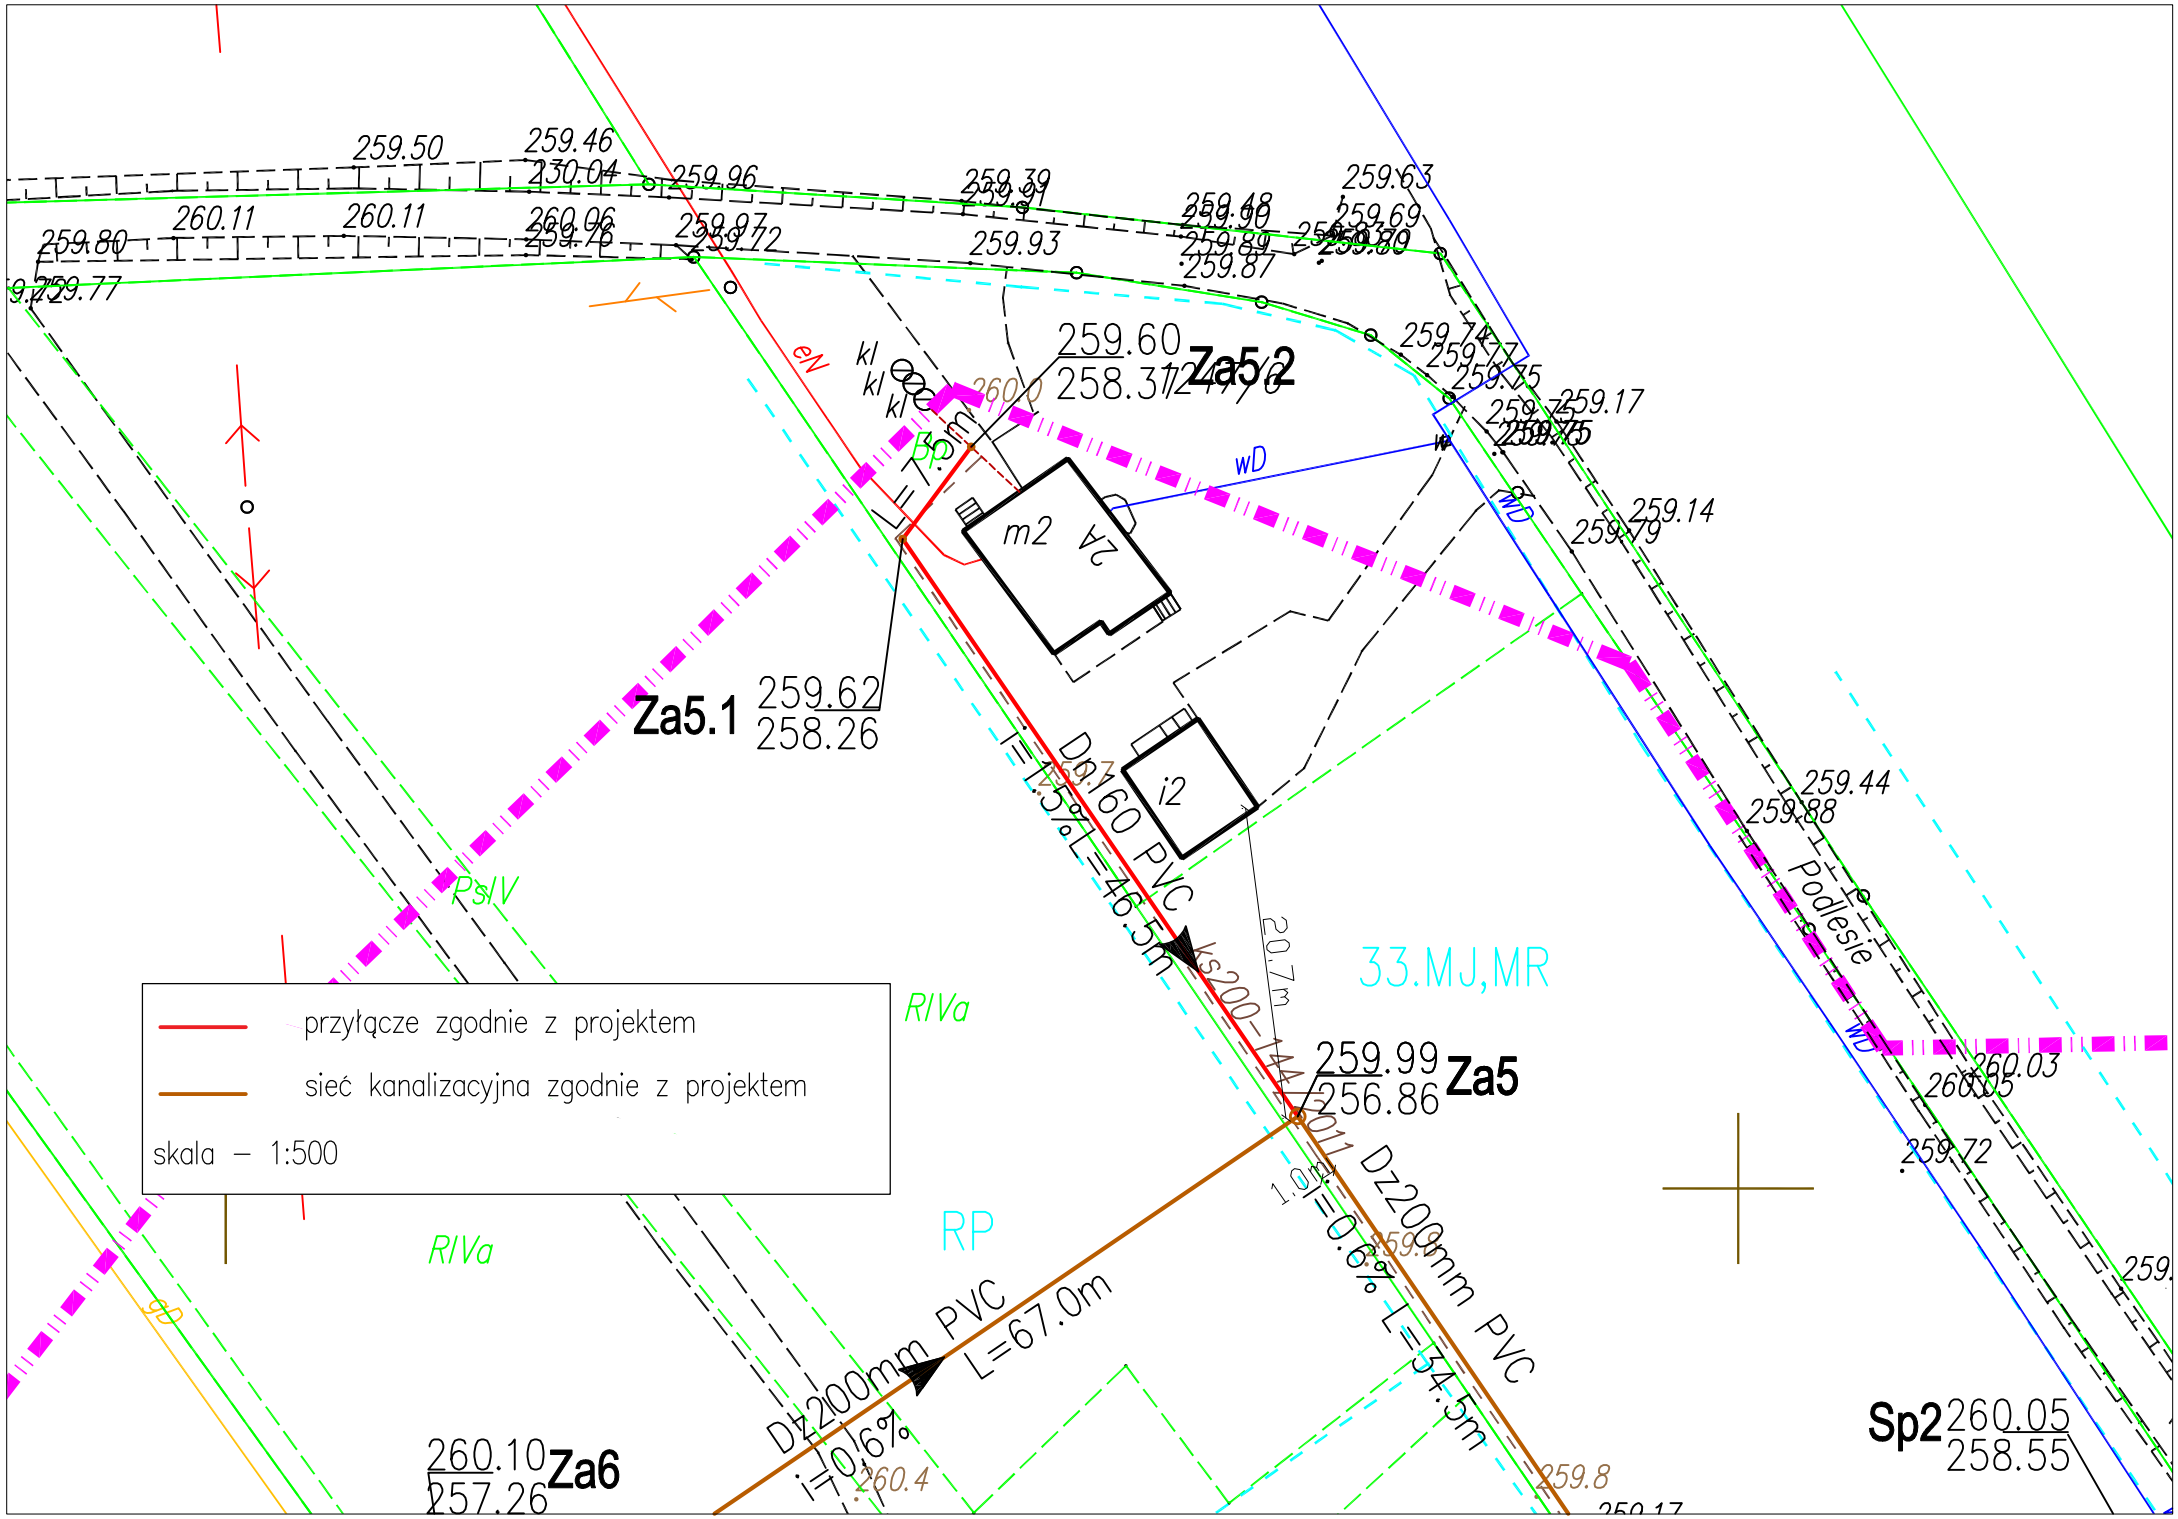
przyłącze zgodnie z projektem
sieć kanalizacyjna zgodnie z projektem
skala – 1:500
Za5.1
259.62
258.26
Za5.2
259.60
258.31
Za5
259.99
256.86
Za6
260.10
257.26
Sp2
260.05
258.55
Dz200mm PVC
L=67.0m
i=0.6%
Dz200mm PVC
L=34.5m
i=0.6%
Dp160 PVC
L=46.5m
i=1.5%
33.MJ,MR
RP
RIVa
PsIV
Podlesie
m2
2A
i2
wD
eN
kl