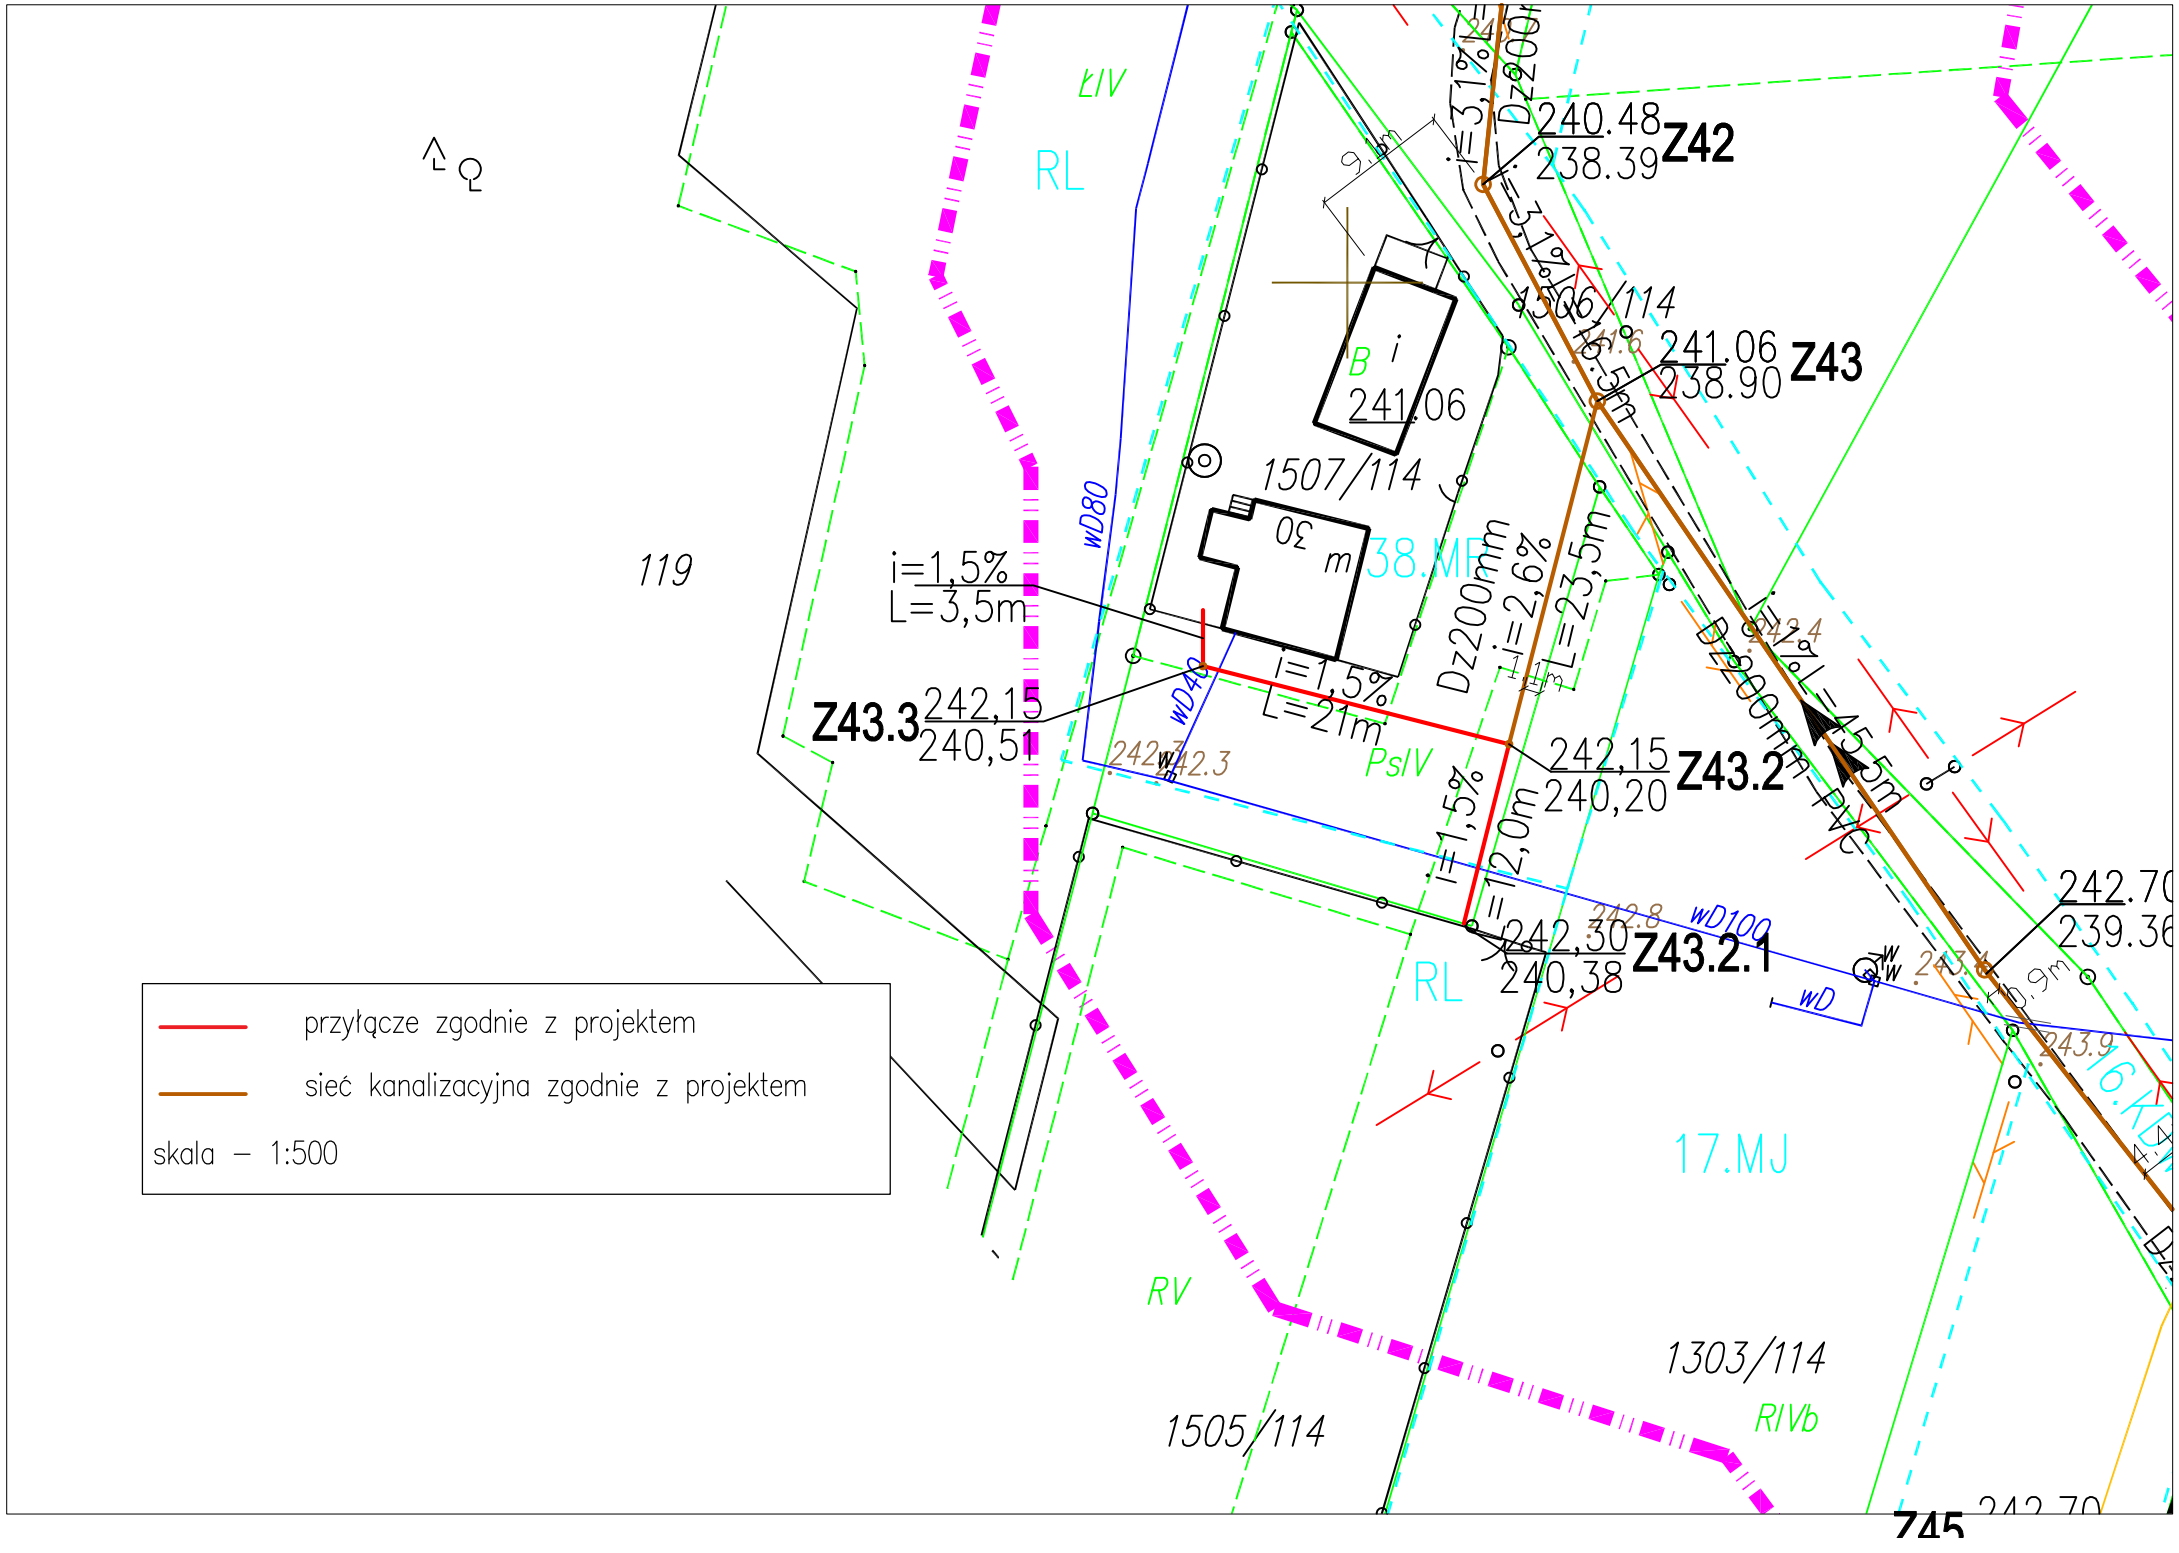
przyłącze zgodnie z projektem
sieć kanalizacyjna zgodnie z projektem
skala – 1:500
Z42
240.48
238.39
Z43
241.06
238.90
Z43.2
242,15
240,20
Z43.2.1
242,30
240,38
Z43.3
242,15
240,51
i=1,5%
L=3,5m
i=1,5%
L=21m
i=1,5%
L=12,0m
i=2,6%
L=23,5m
i=3,1%
L=45,5m
Dz200mm
Dz200mm PE
1507/114
1506/114
1505/114
1303/114
119
RL
RV
RIVb
PsIV
ŁIV
wD80
wD40
wD100
wD
17.MJ
16.KD