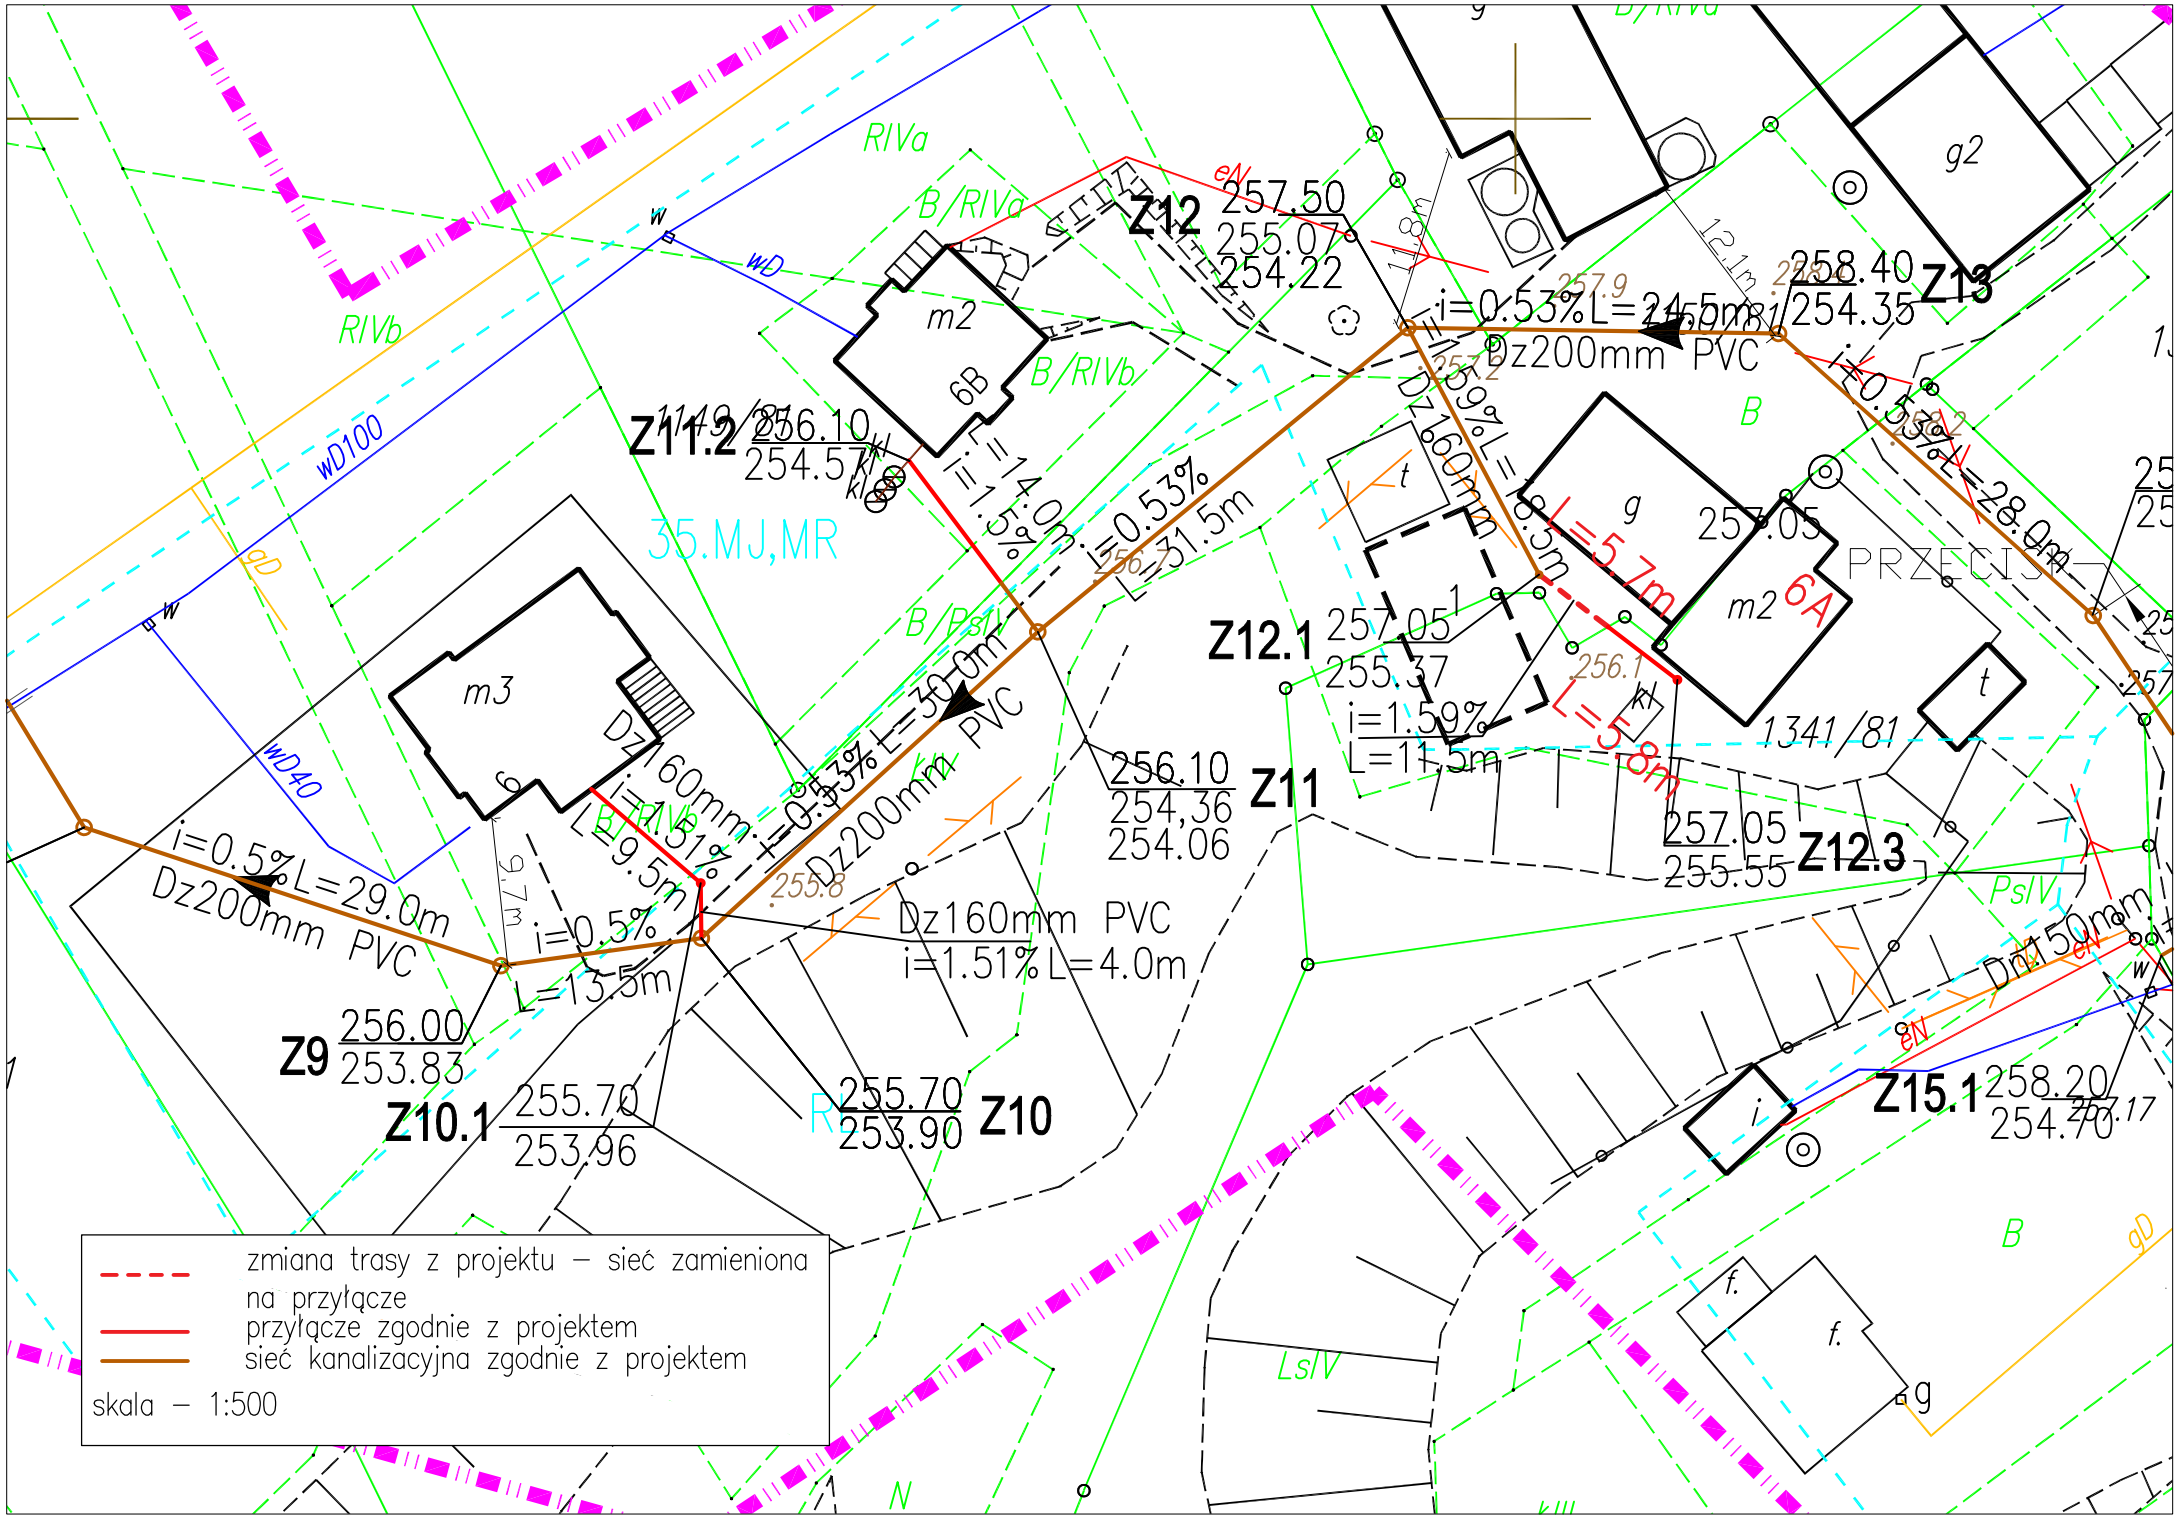

zmiana trasy z projektu – sieć zamieniona na przyłącze

przyłącze zgodnie z projektem

sieć kanalizacyjna zgodnie z projektem

skala – 1:500